


FACHADA TRASERA

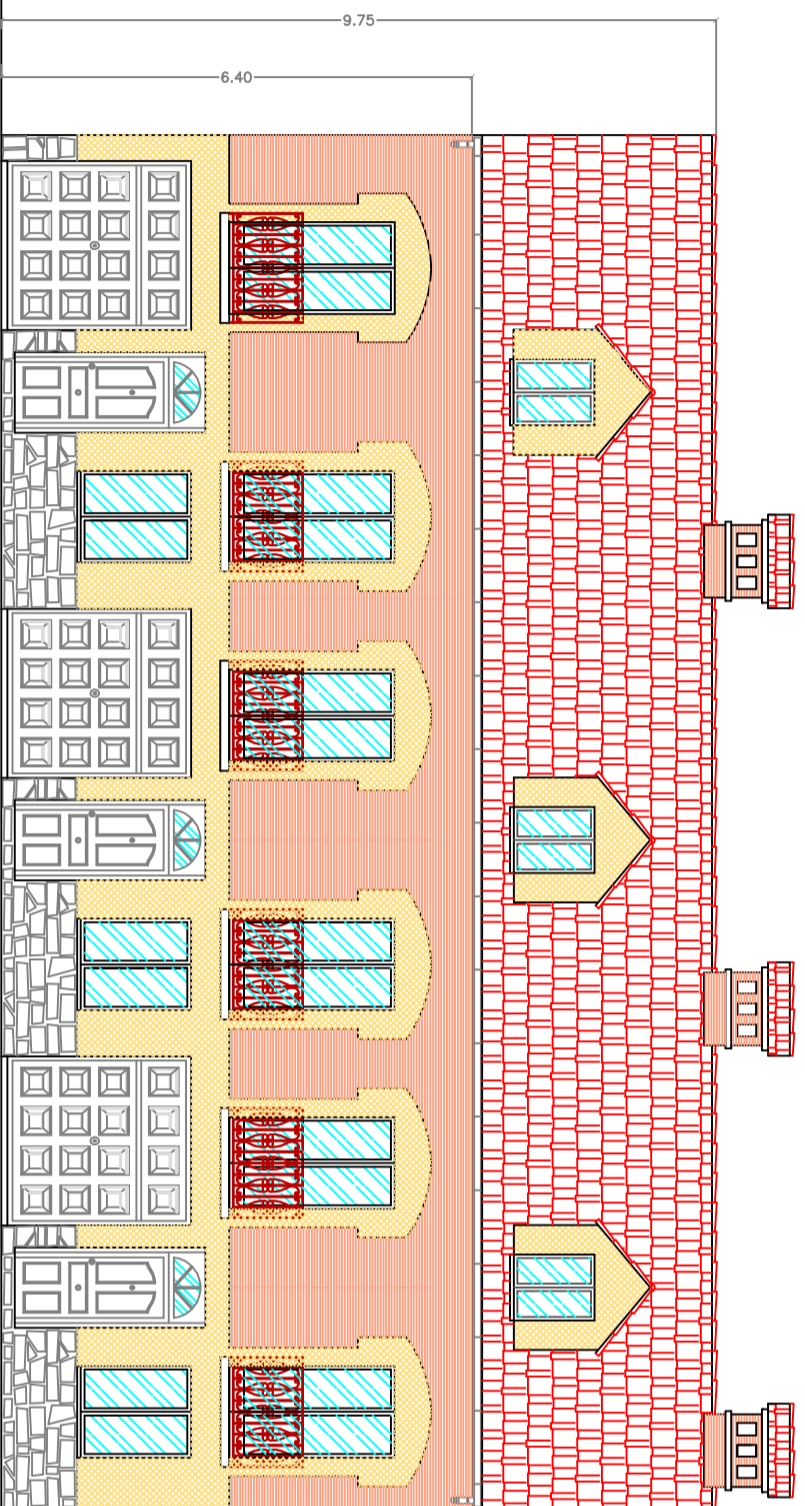

FACHADA DELANTERA

<b>PROYECTO BASICO Y DE EJECUCION DE 3 VIVIENDAS UNIFAMILIARES ADOSADAS</b>	
SITUACION:	C/ GUSTAVO ADOLFO BECQUER, 10 SAN MARTIN DE LA VEGA (MADRID)
PLANO:	FACHADAS DELANTERA Y TRASERA

FECHA:	JUNIO-2000
ESCALA:	1/50
PROPIEDAD:	ADOCASA SAN LORENZO, S.L.
ARQUITECTA:	DP. CARMEN DE LA CAL ARRANZ
AYCAL:	AYCAL ESTUDIO DE ARQUITECTURA, S.L.
C/ Avenida, 35	28043 Madrid
(91) 721 90 12	
<b>5</b>	